

Signature Not Verified
Digitally signed by VARVARA ZACHARAKI
Date: 2019.03.22 09:50:17 EET
Reason: Signed PDF (embedded)
Location: Athens, Ethniko Typografio

1433

ΕΦΗΜΕΡΙΔΑ ΤΗΣ ΚΥΒΕΡΝΗΣΕΩΣ

ΤΗΣ ΕΛΛΗΝΙΚΗΣ ΔΗΜΟΚΡΑΤΙΑΣ

22 Μαρτίου 2019 | ΤΕΥΧΟΣ ΤΕΤΑΡΤΟ | Αρ. Φύλλου **126**

ΑΠΟΦΑΣΕΙΣ

Αριθμ. 38731

Επανακαθορισμός οριογραμμών παραλίας στην Θέση «ΑΜΜΟΥΔΑ-ΦΩΚΑΙΑ» Δ.Κ.ΑΓ. ΝΙΚΟΛΑΟΥ Δ. ΑΚΤΙΟΥ-ΒΟΝΙΤΣΑΣ Ν. Αιτωλοακαρνανίας.

Ο ΣΥΝΤΟΝΙΣΤΗΣ
ΑΠΟΚΕΝΤΡΩΜΕΝΗΣ ΔΙΟΙΚΗΣΗΣ
ΠΕΛΟΠΟΝΝΗΣΟΥ, ΔΥΤΙΚΗΣ ΕΛΛΑΔΑΣ ΚΑΙ ΙΟΝΙΟΥ

Έχοντας υπόψη:

1- Τις διατάξεις του ν. 2503/1997 «Διοίκηση, Οργάνωση, Στελέχωση της Περιφέρειας, ρύθμιση θεμάτων για την Τοπική Αυτοδιοίκηση και άλλες διατάξεις» (Α΄157), ως ισχύει.

2- Το άρθρο 9 του ν. 2690/1999 (ΦΕΚ Α' 45) «Κύρωση του Κώδικα Διοικητικής Διαδικασίας και άλλες διατάξεις».

3- Την 1063349/790/Α0006/3-8-2004 απόφαση του Υπουργού Οικονομίας και Οικονομικών, σχετικά με την καταγραφή -διοικητική κωδικοποίηση των αρμοδιοτήτων σε θέματα υπηρεσιών του Υπουργείου Οικονομίας και Οικονομικών που περιέρχονται στους Γενικούς Γραμματείς Περιφερειών κατά τις διατάξεις της παρ. 21 του άρθρου 46 του ν. 3220/2004.

4- Τις διατάξεις της παρ. 21 του άρθρου 46 του ν. 3220/2004 (Φ.Ε.Κ 15 τ.Α΄/28-1-2004) «Μέτρα αναπτυξιακής και κοινωνικής πολιτικής - αντικειμενικοποίηση του φορολογικού ελέγχου και άλλες διατάξεις».

5- Τις διατάξεις του άρθρων 6,238,280 και 283 παρ.4 του ν. 3852/2010 (ΦΕΚ Α΄/87/7-6-2010) «Νέα Αρχιτεκτονική της Αυτοδιοίκησης και της Αποκεντρωμένης Διοίκησης-Πρόγραμμα Καλλικράτης».

6- Το π.δ. 139/2010 (ΦΕΚ Α΄ 232/27-12-2010) «Οργανισμός της Αποκεντρωμένης Διοίκησης Πελοποννήσου, Δυτ. Ελλάδας και Ιονίου».

7- Το αρ. 28 του ν. 4325/2015 (ΦΕΚ Α' 47) «Εκδημοκρατισμός της Διοίκησης - Καταπολέμηση Γραφειοκρατίας και Ηλεκτρονική Διακυβέρνηση. Αποκατάσταση αδικιών και άλλες διατάξεις».

8- Το αρ.24 του ν. 4368/2016 (ΦΕΚ Α' 21) «Μέτρα για την επιτάχυνση του Κυβερνητικού έργου και άλλες διατάξεις», με το οποίο προστέθηκε άρθρο 28Α στον ν. 4325/2015 και ειδικότερα στην παράγραφο 5.α. αυτού που αναφέρεται ότι «Ο Συντονιστής της Αποκεντρωμένης Διοίκησης με απόφαση του, η οποία δημοσιεύεται στην Εφημερίδα της Κυβερνήσεως, δύναται να μεταβιβάζει στους προϊσταμένους των οργανικών μονάδων της ορισμένες από τις αρμοδιότητες του ή το δικαίωμα υπογραφής «με εντολή Συντονιστή της Αποκεντρωμένης Διοίκησης».

9- Το άρθρο 5 του ν. 3469/2006 (ΦΕΚ Α΄ 131) «Εθνικό Τυπογραφείο, Εφημερίς της Κυβερνήσεως και άλλες διατάξεις».

10- Την 15870/15-5-2017 απόφαση του Υπουργού Εσωτερικών περί διορισμού του Νικόλαου Παπαθεοδώρου του Αγγελάκη ως Συντονιστή της Αποκεντρωμένης Διοίκησης Πελοποννήσου, Δυτικής Ελλάδας και Ιονίου (ΦΕΚ τ.Υ.Ο.Δ.Δ. 250/26-5-2017).

11- Τις διατάξεις των άρθρων 3 και 5 του ν. 2971/2001 (ΦΕΚ 285/τ.Α΄/19-12-2001),οι διατάξεις του ν. 3978/2011 και ειδικότερα το άρθρο 11 του ν. 4281/2014 (ΦΕΚ 160/Α΄/08-08-2014) και του άρθρου 27 του ν. 4321/2015.

12- Τις διατάξεις του π.δ. 142/23-11-2017 «Οργανισμός του Υπουργείου Οικονομικών» (Α΄ 181).

13- Την Προκαταρκτική γραμμή Αιγιαλού (Π.Ο.Α) η οποία έχει διατεθεί στο Αυτοτελές Γραφείο Δημόσιας Περιουσίας Ν.Αιτωλοακαρνανίας και έχει χαραχθεί βάσει φωτοερμηνείας υποβάθρου ορθοφωτοχαρτών που παρήχθησαν από την εταιρεία Κτηματολόγιο Α.Ε που είναι εξαρτημένα από το Ελληνικό Γεωδαιτικό Σύστημα Αναφοράς (ΕΓΣΑ 87).

14- Την 188987/8-9-2017 απόφαση του Συντονιστή Αποκεντρωμένης Διοίκησης Πελοποννήσου, Δυτ.Ελλάδας και Ιονίου (ΦΕΚ 293/Δ'/5-10-2017) με την οποία καθορίστηκαν τα όρια αιγιαλού και παραλίας στη θέση ΑΜΜΟΥΔΑ-ΦΩΚΑΙΑ» Δ.Κ.ΑΓ.ΝΙΚΟΛΑΟΥ Δ.ΑΚΤΙΟΥ-ΒΟΝΙΤΣΑΣ Ν. Αιτωλοακαρνανίας.

15- Την από 13/11/2018 τεχνική έκθεση της Αγρ. Τοπογράφου Μηχανικού Αργιαδίτη Ιωάννας προς την αρμόδια επιτροπή του άρθρου 3 του ν. 2971/2001 για τη θέση «ΑΜΜΟΥΔΑ-ΦΩΚΑΙΑ» Δ.Κ. ΑΓ. ΝΙΚΟΛΑΟΥ Δ.ΑΚΤΙΟΥ-ΒΟΝΙΤΣΑΣ Ν. Αιτωλοακαρνανίας, σύμφωνα με την οποία διαπιστώθηκε σφάλμα στην αναγραφή των συντεταγμένων των κορυφών Α3 και Α4 στα τοπογραφικά διαγράμματα (πινακίδες 1,2,3)και στην έκθεση της αρμόδιας επιτροπής, ύστερα από έλεγχο για την ορθότητα των γεωαναφερόμενων διαγραμμάτων στις ψηφιακές Υπηρεσίες του Υπουργείου Οικονομικών.

16- Την από 13-11-2018 Έκθεση της Επιτροπής καθορισμού αιγιαλού και παραλίας του άρθρου 3 του ν. 2971/2001 για τον επανακαθορισμό των οριογραμμών αιγιαλού-παραλίας στην θέση «ΑΜΜΟΥΔΑ-ΦΩΚΑΙΑ» Δ.Κ. ΑΓ. ΝΙΚΟΛΑΟΥ Δ.ΑΚΤΙΟΥ-ΒΟΝΙΤΣΑΣ Ν. Αιτωλοακαρνανίας.

17- Το έγχρωμο απόσπασμα ορθοφωτοχάρτη σε κλίμακα 1:1000, από την ψηφιακή βάση δεδομένων του ΨΥΔΗΠΕΕΚ σε 3 πινακίδες που συνέταξε η Αργιαδίτη Ιωάννα υπάλληλος της Κτηματικής Υπηρεσίας Αιτωλοακαρνανίας το Νοέμβριο του 2018.

18- Το με αριθμ. 13063/Φ.420/237/18-02-2019 έγγραφο της Κτηματικής Υπηρεσίας Αιτωλοακαρνανίας προς την Αποκεντρωμένη Διοίκηση Π.Δ.Ε.Ι-Δ/νση Οικονομικού-τμήμα Δημόσιας Περιουσίας για την έκδοση της σχετικής απόφασης.

19- Το γεγονός ότι δεν προκαλείται δαπάνη σε βάρος του κρατικού προϋπολογισμού με την παρούσα απόφαση.

20- Όλα τα στοιχεία του φακέλου, αποφασίζουμε:

Επικυρώνουμε την έκθεση της Επιτροπής καθορισμού αιγιαλού και παραλίας του άρθρου 3 του ν. 2971/2001, η οποία έκανε αποδεκτή την από 13/11/2018 Τεχνική Έκθεση της Μηχανικού Αργιαδίτη Ιωάννας, καθώς και το έγχρωμο ορθοφωτοχάρτη, κλίμακας 1:1000 σε 3 πινακίδες από την ψηφιακή βάση δεδομένων του ΨΥΔΗΠΕΕΚ για τη θέση «ΑΜΜΟΥΔΑ-ΦΩΚΑΙΑ» Δ.Κ.ΑΓ.ΝΙΚΟΛΑΟΥ Δ.ΑΚΤΙΟΥ-ΒΟΝΙΤΣΑΣ Ν. Αιτωλοακαρνανίας που επεξεργάστηκε η προαναφερόμενη ως εξής:

1. Διορθώνουμε την αναγραφή συντεταγμένων της οριογραμμής αιγιαλού στο τοπογραφικό διάγραμμα (πινακίδες 1,2,3) που συνοδεύει την αριθμ. 188987/8-9-2017 απόφαση του Συντονιστή Αποκεντρωμένης Διοίκησης Π.Δ.Ε και Ι (ΦΕΚ 293/Δ΄/5-10-2017) στις κορυφές Α3 και Α4 και μόνο ως προς τις συντεταγμένες (Ψ), οι οποίες εξαρτώνται απευθείας από το κρατικό τριγωνομετρικό δίκτυο με συντεταγμένες ΕΓΣΑ 87.

Κατά τα λοιπά ισχύει η απόφαση του Συντονιστή με αρ. 188987/8-9-2017 που δημοσιεύθηκε στο ΦΕΚ 293/Δ΄/5-10-2017.

Η παρούσα απόφαση με την Έκθεση της Επιτροπής επανακαθορισμού οριογραμμών αιγιαλού-παραλίας καθώς και τον ορθοφωτοχαρτη να δημοσιευθούν στην Εφημερίδα της Κυβερνήσεως.

Πάτρα, 1 Μαρτίου 2019

Ο Συντονιστής Αποκεντρωμένης Διοίκησης

ΝΙΚΟΛΑΟΣ ΠΑΠΑΘΕΟΔΩΡΟΥ

ΕΚΘΕΣΗ
Επιτροπής επανακαθορισμού των ορίων αιγιαλού και παραλίας του άρθρου 3 του ν. 2971/2001
Για τον επανακαθορισμό των ορίων αιγιαλού-παραλίας στη θέση «ΑΜΜΟΥΔΑ-ΦΩΚΑΙΑ»
Δ.Κ. Αγ. Νικολάου, Δήμου Ακτίου-Βόνιτσας, Νομού Αιτωλ/νίας

Ενδιαφερόμενοι: ΚΤΗΜΑΤΙΚΗ ΥΠΗΡΕΣΙΑ ΑΙΤΩΛ/ΝΙΑΣ

Στην Ι.Π. Μεσολογγίου σήμερα την 13/11/2018 οι υπογεγραμμένοι:

1. Αργιαδίτη Ιωάννα, Αγρονόμος και Τοπογράφος Μηχανικός ΠΕ/Α', Προϊσταμένη της Κτηματικής Υπηρεσίας Αιτωλ/νίας, ως Πρόεδρος.

2. Παπαβασιλείου Αριστείδης, Πολιτικός Μηχανικός ΠΕ/Α', υπάλληλος της Διεύθυνσης Τεχνικών Υπηρεσιών του Δήμου Αγρινίου, ως μέλος.

3. Κατσούλας Γεώργιος, Πολιτικός Μηχανικός ΠΕ/Α', Προϊστάμενος της Υπηρεσίας Δόμησης του Δήμου Αμφιλοχίας, ως μέλος.

4. Τιφτικίδης Παύλος, Αντιπλοίαρχος ΛΣ, Λιμενάρχης Πρεβέζης, ως μέλος.

5. Τσαγκαρέστος Ιωάννης, Πολιτικός Μηχανικός ΠΕ/Α, Προϊστάμενος του Τμήματος Δ/νσης Περιβάλλοντος και Χωρικού Σχεδιασμού της Αποκεντρωμένης Διοίκησης Πελοποννήσου, Δυτικής Ελλάδας και Ιονίου, παρότι ειδοποιήθηκε έγκαιρα δεν προσήλθε, ούτε ο νόμιμος αναπληρωτής αυτού, απών,

που αποτελούμε την επιτροπή καθορισμού των ορίων αιγιαλού και παραλίας δυνάμει του άρθρου 3 του ν. 2971/2001, που συγκροτήθηκε με την 41618/27-2-2018 (ΑΔΑ: 638ΜΟΡ1Φ-Θ4Α) απόφαση του Συντονιστή Α.Δ.Π.Δ.Ε. και Ι. και συγκλήθηκε με την αριθμ. 3/2018 (αριθμ.: 2504/7-11-2018) πρόσκληση της επιτροπής του αρθρ. 3 ν. 2971/2001, συνεδριάσαμε στα γραφεία της Κτηματικής Υπηρεσίας Αιτωλ/νίας, στο ισόγειο του κτιρίου της Δ.Ο.Υ. Μεσολογγίου που βρίσκεται στο λιμάνι Μεσολογγίου και

Αφού λάβαμε υπόψη:

1) Την αριθμ. 188987/8-9-2017 απόφαση του Συντονιστή της Αποκεντρωμένης Διοίκησης Πελοποννήσου, Δυτικής Ελλάδας και Ιονίου (ΦΕΚ 293/Δ'/5-10-2017) με την οποία καθορίστηκαν τα όρια αιγιαλού και παραλίας στη θέση "Αμμούδα-Φωκαία" Δ.Κ. Αγ. Νικολάου Δήμου Ακτίου-Βόνιτσας ΠΕ Αιτωλ/νίας.

2) Την από 13/11/2018 τεχνική έκθεση της Αγρον. και Τοπογράφου Μηχανικού Αργιαδίτη Ιωάννας προς την αρμόδια Επιτροπή του αρθρ. 3 του ν. 2971/2001 για τη θέση "Αμμούδα-Φωκαία" Δ.Κ. Αγ. Νικολάου Δήμου Ακτίου-Βόνιτσας ΠΕ Αιτωλ/νίας, σύμφωνα με την οποία διαπιστώθηκε σφάλμα στην αναγραφή των συντεταγμένων των κορυφών Α3 και Α4 στα τοπογραφικά διαγράμματα (πινακίδες 1, 2, 3) και στην έκθεση της αρμόδιας Επιτροπής, ύστερα από έλεγχο για την ορθότητα των γεωαναφερμένων διαγραμμάτων στις Ψηφιακές Υπηρεσίες του Υπουργείου Οικονομικών, αποφασίζουμε:

δεχόμαστε ρητά και ανεπιφύλακτα την από 13/11/2018 Τεχνική Έκθεση της μηχανικού Ιωάννας Αργιαδίτη, για τη Θέση "Αμμούδα-Φωκαία" Δ.Κ. Αγ. Νικολάου Δήμου Ακτίου-Βόνιτσας ΠΕ Αιτωλ/νίας, η οποία επεξεργάστηκε το προς επανακαθορισμό τμήμα επί του έγχρωμου ορθοφωτοχάρτη από την ψηφιακή βάση δεδομένων του Ψ.Υ.ΔΗ.ΠΕ.Ε.Κ. σε κλίμακα 1:1000 και:

1) διορθώνουμε την αναγραφή συντεταγμένων της οριογραμμής αιγιαλού στο τοπογραφικό διάγραμμα (πινακίδες 1, 2, 3) που συνοδεύει την αριθμ. 188987/

8-9-2017 απόφαση του Συντονιστή Αποκεντρωμένης Διοίκησης Πελοποννήσου, Δυτικής Ελλάδας και Ιονίου (ΦΕΚ 293/Δ΄/5-10-2017) στις κορυφές Α3 και Α4 και μόνο ως προς τις συντεταγμένες (Ψ), οι οποίες εξαρτώνται απ' ευθείας από το κρατικό τριγωνομετρικό δίκτυο με συντεταγμένες ΕΓΣΑ 87, που αναγράφονται στον πίνακα που ακολουθεί:

id	x	y
Α3	220041,97	4309044,29
Α4	220207,49	4308710,03


Κατά τα λοιπά ισχύει η ανωτέρω απόφαση που δημοσιεύθηκε στο ΦΕΚ 293/Δ΄/5-10-2017.


Ι.Π. Μεσολογγίου, 13 Νοεμβρίου 2018

Η Πρόεδρος
ΙΩΑΝΝΑ ΑΡΓΙΑΔΙΤΗ

Τα Μέλη
2) ΑΡΙΣΤΕΙΔΗΣ ΠΑΠΑΒΑΣΙΛΕΙΟΥ
3) ΓΕΩΡΓΙΟΣ ΚΑΤΣΟΥΛΑΣ
4) ΠΑΥΛΟΣ ΤΙΦΤΙΚΙΔΗΣ
5) ΙΩΑΝΝΗΣ ΤΣΑΓΚΑΡΕΣΤΟΣ
(παρότι ειδοποιήθηκε έγκαιρα δεν προσήλθε, απών)


ΤΟΠΟΓΡΑΦΙΚΟ ΔΙΑΓΡΑΜΜΑ ΚΑΘΟΡΙΣΜΟΥ
ΟΡΙΩΝ ΑΙΓΙΑΛΟΥ -ΠΑΡΑΛΙΑΣ
ΣΤΗ ΘΕΣΗ "ΠΟΥΝΤΑ" ΤΚ ΑΓ. ΝΙΚΟΛΑΟΥ
ΔΗΜΟΥ ΑΚΤΙΟΥ-ΒΟΝΙΤΣΑΣ
ΠΙΝΑΚΙΔΑ 1
© ΚΤΗΜΑΤΟΛΟΓΙΟ Α.Ε.
Ε

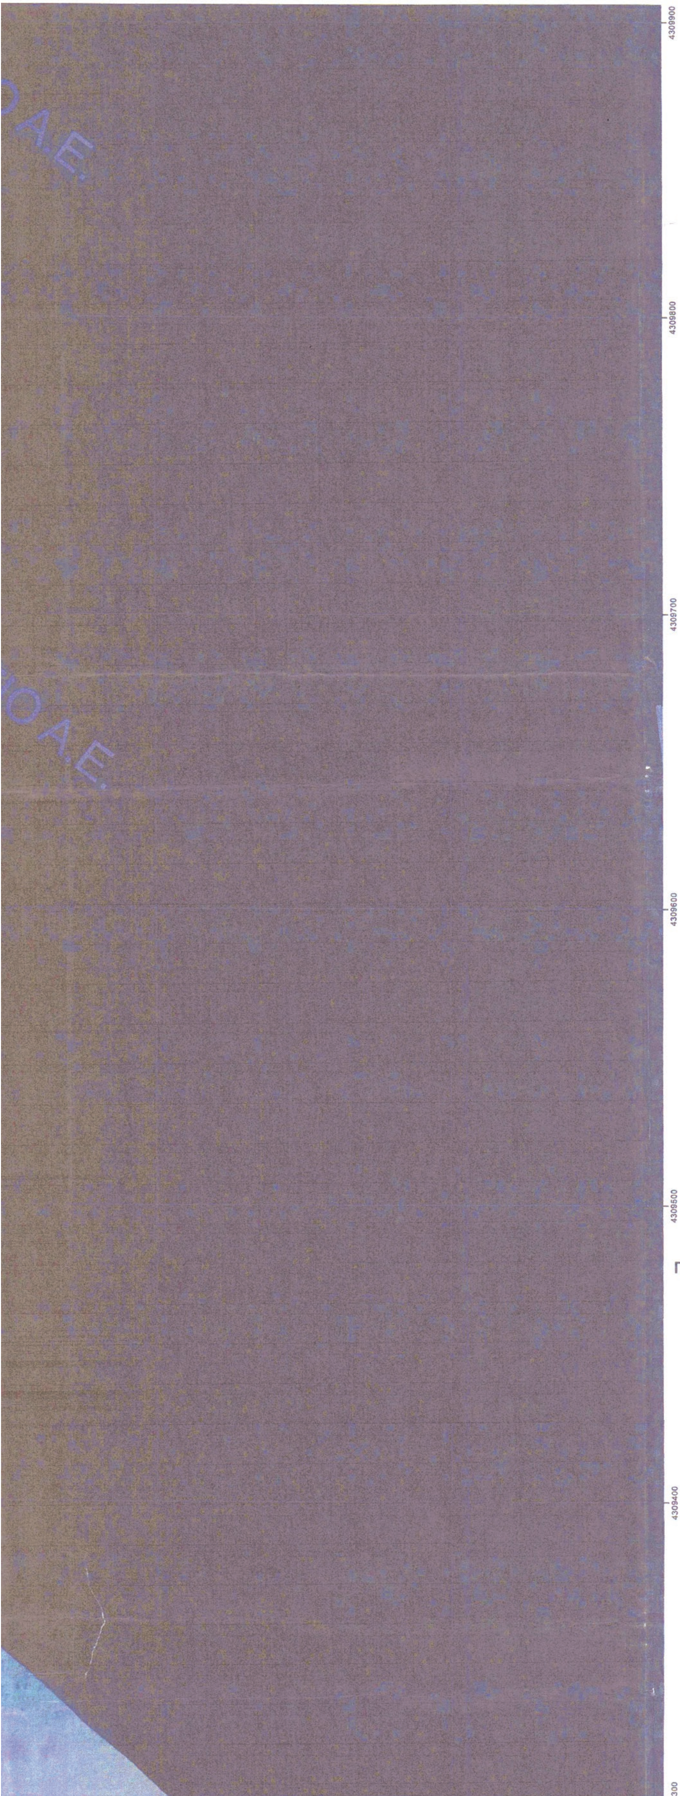

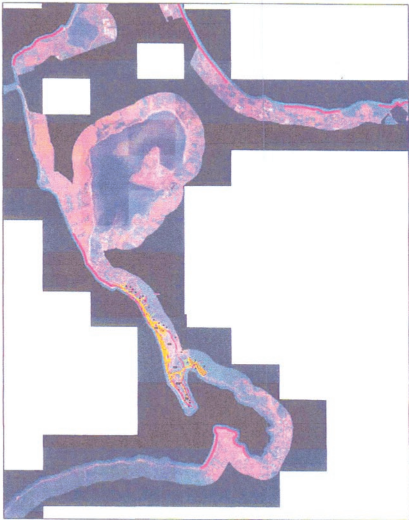


ΑΠΟΣΠΑΣΜΑ ΧΑΡΤΗ ΚΛΙΜΑΚΑΣ 1:50000


ΠΙΝΑΚΑΣ ΣΥΝΤΕΤΑΓΜΕΝΩΝ ΚΟΡΥΦΩΝ ΑΙΓΙΑΛΟΥ

	X	Ψ
Α1	219759,27	4309258,79
Α2	219860,97	4309190,25
Α3	220041,97	4309044,29
Α4	220207,49	4308710,03
Α5	220338,81	4308516,15
Α6	220447,41	4308237,28
Α7	220512,31	4307900,77
Α8	220595,89	4307651,05
Α9	220698,95	4307555,95
Α10	220761,96	4307465,73
Α11	220809,41	4307375,51
Α12	220879,62	4307279,79
Α13	220899,96	4307344,01
Α14	220906,51	4307385,58
Α15	220843,81	4307481,17
Α16	220822,78	4307581,29
Α17	220749,37	4307677,95
Α18	220817,48	4307919,61
Α19	220917,6	4307941,09
Α20	220994,59	4307919,18

ΠΙΝΑΚΑΣ ΣΥΝΤΕΤΑΓΜΕΝΩΝ ΚΟΡΥΦΩΝ Α ΠΑΡΑΛΙΑΣ

	X	Ψ
Π1	219764,04	4309267,64
Π2	219866,91	4309198,31
Π3	220049,96	4309050,7
Π4	220216,15	4308715,07
Π5	220347,72	4308520,82
Π6	220457,05	4308240,07
Π7	220522,01	4307903,31
Π8	220604,56	4307656,66
Π9	220706,52	4307562,56
Π10	220770,52	4307470,94
Π11	220817,92	4307380,82
Π12	220876,03	4307301,58
Π13	220890,2	4307346,31
Π14	220896,03	4307383,33
Π15	220834,41	4307477,27
Π16	220813,46	4307577,04
Π17	220738,4	4307675,86
Π18	220809,49	4307928,13
Π19	220917,94	4307951,39
Π20	220997,32	4307928,8

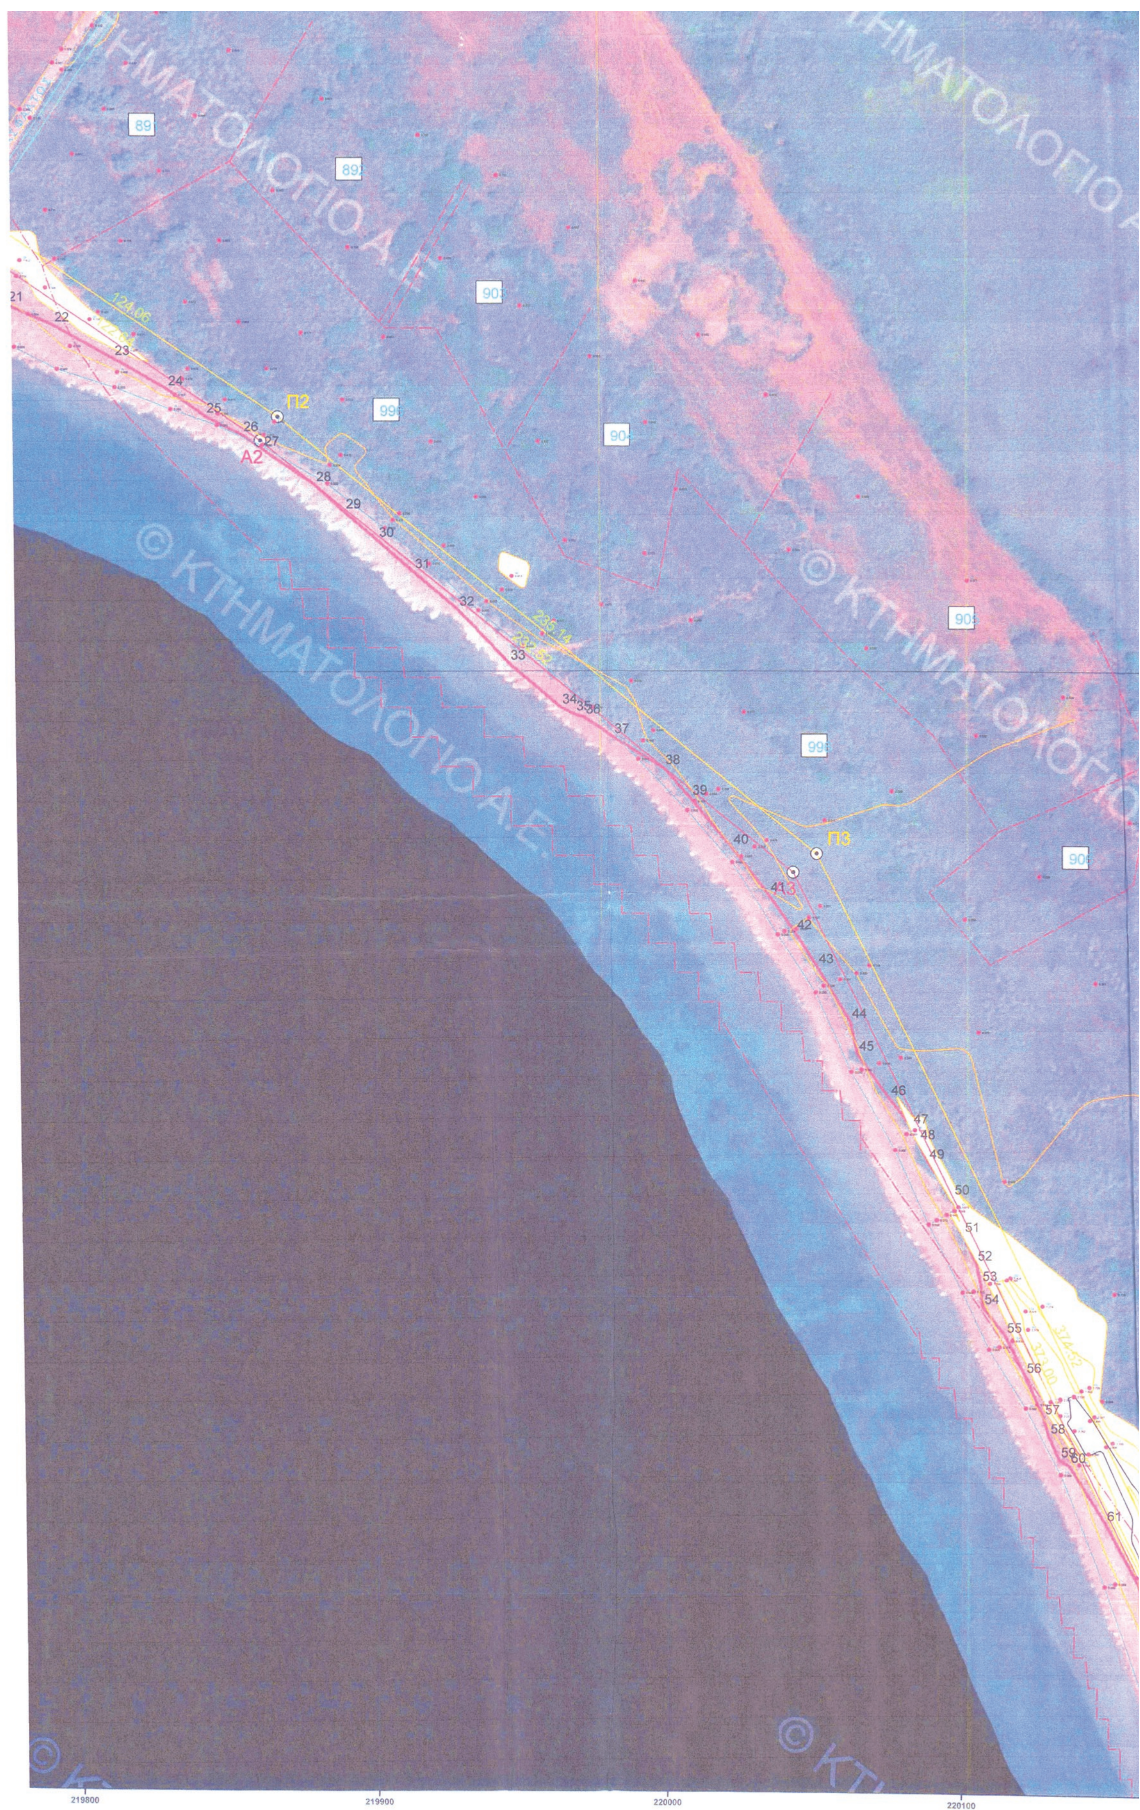
© ΚΤΗΜΑΤΟΛΟΓΙΟ Α.Ε.
Π2
Α2
Π3
219800
219900
220000
220100

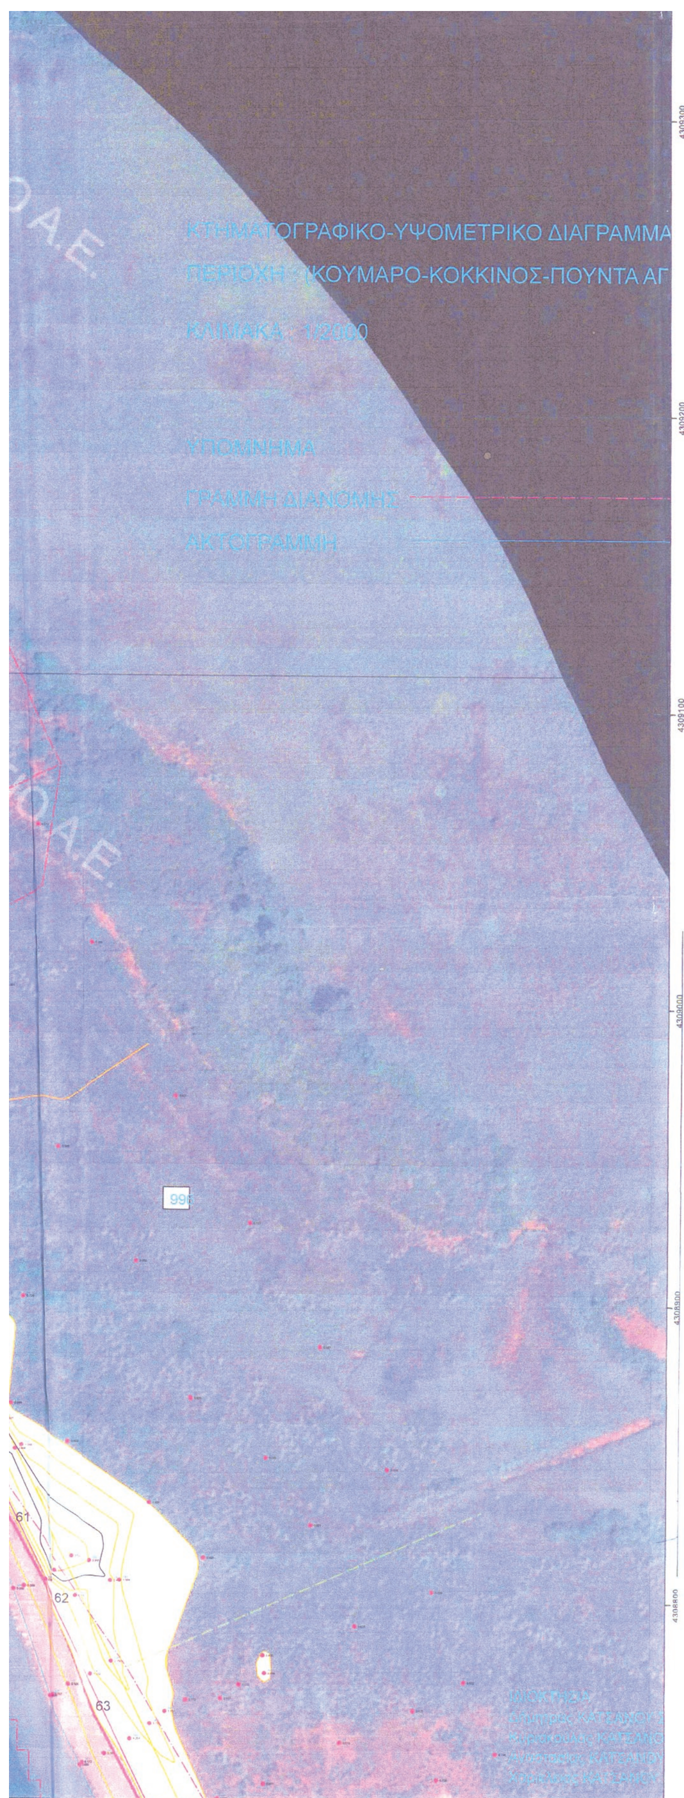

ΕΛΛΗΝΙΚΗ ΔΗΜΟΚΡΑΤΙΑ

Υπουργείο Οικονομικών

ΓΕΝ. ΓΡΑΜΜΑΤΕΙΑ ΔΗΜΟΣΙΑΣ ΠΕΡΙΟΥΣΙΑΣ

ΓΕΝ. Δ/ΝΣΗ ΔΗΜΟΣΙΑΣ ΠΕΡΙΟΥΣΙΑΣ & ΚΟΙΝΟΦΕΛΩΝ ΠΕΡΙΟΥΣΙΩΝ

ΚΤΗΜΑΤΙΚΗ ΥΠΗΡΕΣΙΑ ΑΙΤΩΛΟΑΚΑΡΝΑΝΙΑΣ

ΤΑΧ. Δ/ΝΣΗ: ΚΤΙΡΙΟ Δ.Ο.Υ. -ΛΙΜΑΝΙ- Τ.Κ.:30 200 ΜΕΣΟΛΟΓΓΙ

ΤΟΠΟΓΡΑΦΙΚΟ ΔΙΑΓΡΑΜΜΑ ΕΠΑΝΑΚΑΘΟΡΙΣΜΟΥ ΟΡΙΩΝ ΑΙΓΙΑΛΟΥ-ΠΑΡΑΛΙΑΣ ΣΤΗ ΘΕΣΗ: "ΑΜΜΟΥΔΑ-ΦΩΚΑΙΑ" Δ.Κ. ΑΓ.ΝΙΚΟΛΑΟΥ, ΔΗΜΟΥ ΑΚΤΙΟΥ-ΒΟΝΙΤΣΑΣ (ΠΙΝΑΚΙΔΑ 1)

ΚΛΙΜΑΚΑ
1:1000

ΝΟΕΜΒΡΙΟΣ
2018

ΥΠΟΜΝΗΜΑ ΕΠΙΤΡΟΠΗΣ:

1. ______________ Α1,Α2,...,Α20 ΟΡΙΟΓΡΑΜΜΗ ΑΙΓΙΑΛΟΥ (ΚΟΚΚΙΝΗ)
2. ______________ Π1,Π2,...,Π20 ΟΡΙΟΓΡΑΜΜΗ ΠΑΡΑΛΙΑΣ (ΚΙΤΡΙΝΗ)
3. Το παρόν συνοδεύει την από 13/11/2018 Έκθεση της Επιτροπής επανακαθορισμού αιγιαλού και παραλίας.
4. Οι κορυφές εξασφαλίζονται όπως σημειώνονται στο διάγραμμα από ορθογώνιες συντεταγμένες ΕΓΣΑ '87.
5. Δεν υπάρχουν κτίσματα στη ζώνη παραλίας πλάτους 10μ.
6. Η Επιτροπή διαπίστωσε ότι δεν υφίσταται παλαιός αιγιαλός

Η ΕΠΙΤΡΟΠΗ

Η ΠΡΟΕΔΡΟΣ

1. ΑΡΓΙΑΔΙΤΗ ΙΩΑΝΝΑ

ΤΑ ΜΕΛΗ

2. ΠΑΠΑΒΑΣΙΛΕΙΟΥ ΑΡΙΣΤΕΙΔΗΣ
3. ΚΑΤΣΟΥΛΑΣ ΓΕΩΡΓΙΟΣ
4. ΤΙΦΤΙΚΙΔΗΣ ΠΑΥΛΟΣ
5. ΤΣΑΓΚΑΡΕΣΤΟΣ ΙΩΑΝΝΗΣ (ΑΠΩΝ)

ΣΥΝΤΑΧΘΗΚΕ

ΙΩΑΝΝΑ ΓΕΩΡ. ΑΡΓΙΑΔΙΤΗ
ΑΓΡΟΝ. & ΤΟΠΟΓΡΑΦΟΣ ΜΗΧ/ΚΟΣ ΠΕ/Α'

ΘΕΩΡΗΘΗΚΕ

220400 220500 220600

ΤΟΠΟΓΡΑΦΙΚΟ ΔΙΑΓΡΑΜΜΑ ΚΑΘΟΡΙΣΜΟΥ ΟΡΙΩΝ
ΣΤΗ ΘΕΣΗ ΠΟΥΝΤΑ-ΑΜΜΟΥΔΑ Τ.Κ. ΑΓ.
ΔΗΜΟΥ ΑΚΤΙΟΥ-ΒΟΝΙΤΣΑΣ-
ΠΙΝΑΚΙΔΑ 2

999

ΙΔΙΟΚΤΗΣΙΑ

999

999

εμάχιο αρ.999
ής Ακτίου 1930-32


ΙΔΙΟΚΤΗΣΙΑ

Π5
Α5 71
72
73
74
75
76
77
78
79

999

Κληροτεμάχιο αρ.999
Διανομής Ακτίου 1930-32


ΙΔΙΟΚΤΗΣΙΑ

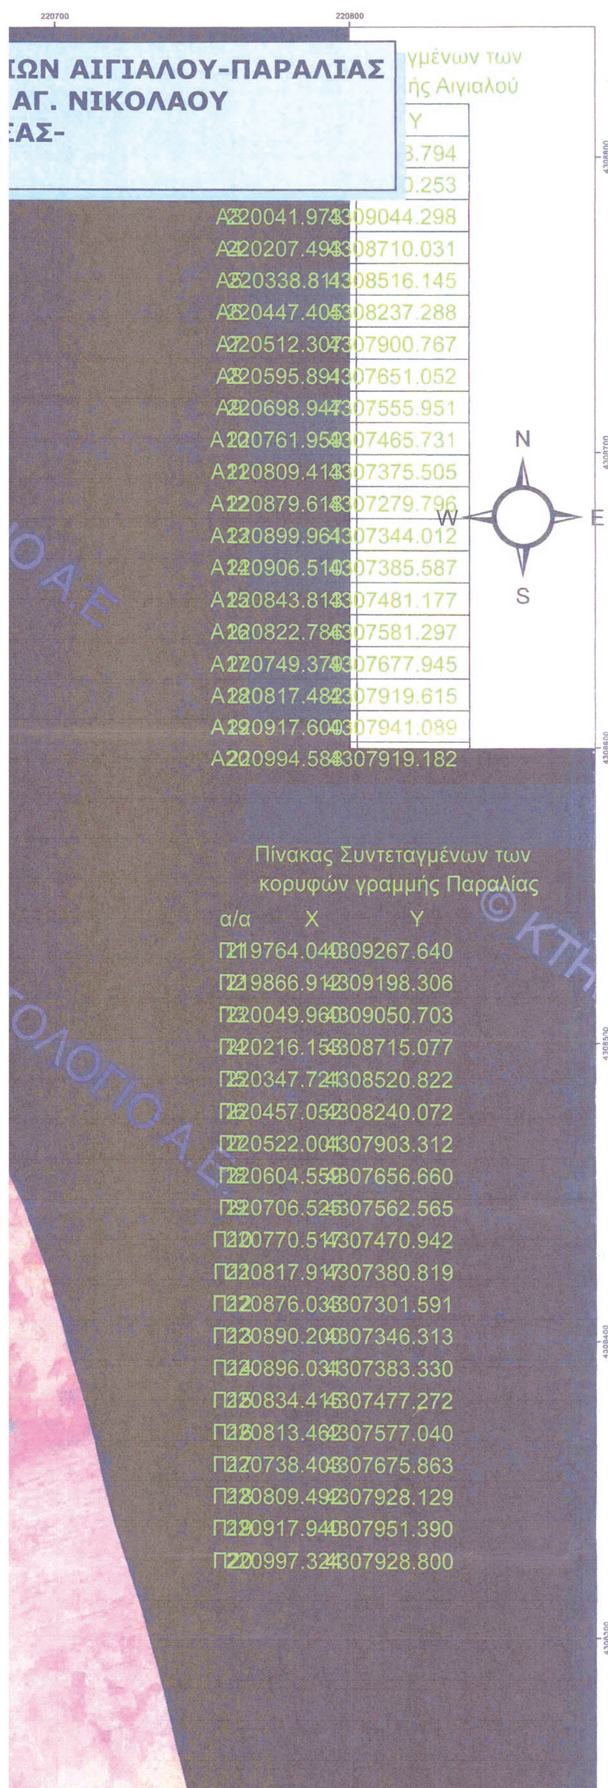

ΠΙΝΑΚΑΣ ΣΥΝΤΕΤΑΓΜΕΝΩΝ ΚΟΡΥΦΩΝ ΑΙΓΙΑΛΟΥ

	X	Ψ
A1	219759,27	4309258,79
A2	219860,97	4309190,25
A3	220041,97	4309044,29
A4	220207,49	4308710,03
A5	220338,81	4308516,15
A6	220447,41	4308237,28
A7	220512,31	4307900,77
A8	220595,89	4307651,05
A9	220698,95	4307555,95


ΙΔΙΟΚΤΗΣΙΑ
Ο ΠΕΛΑΓΟΣ
Π6
Π7
Α7
79
81
82
83
84
85
86
87
88
89
90
91
92
93
94
95
96
97
98
99
100
101
102
103

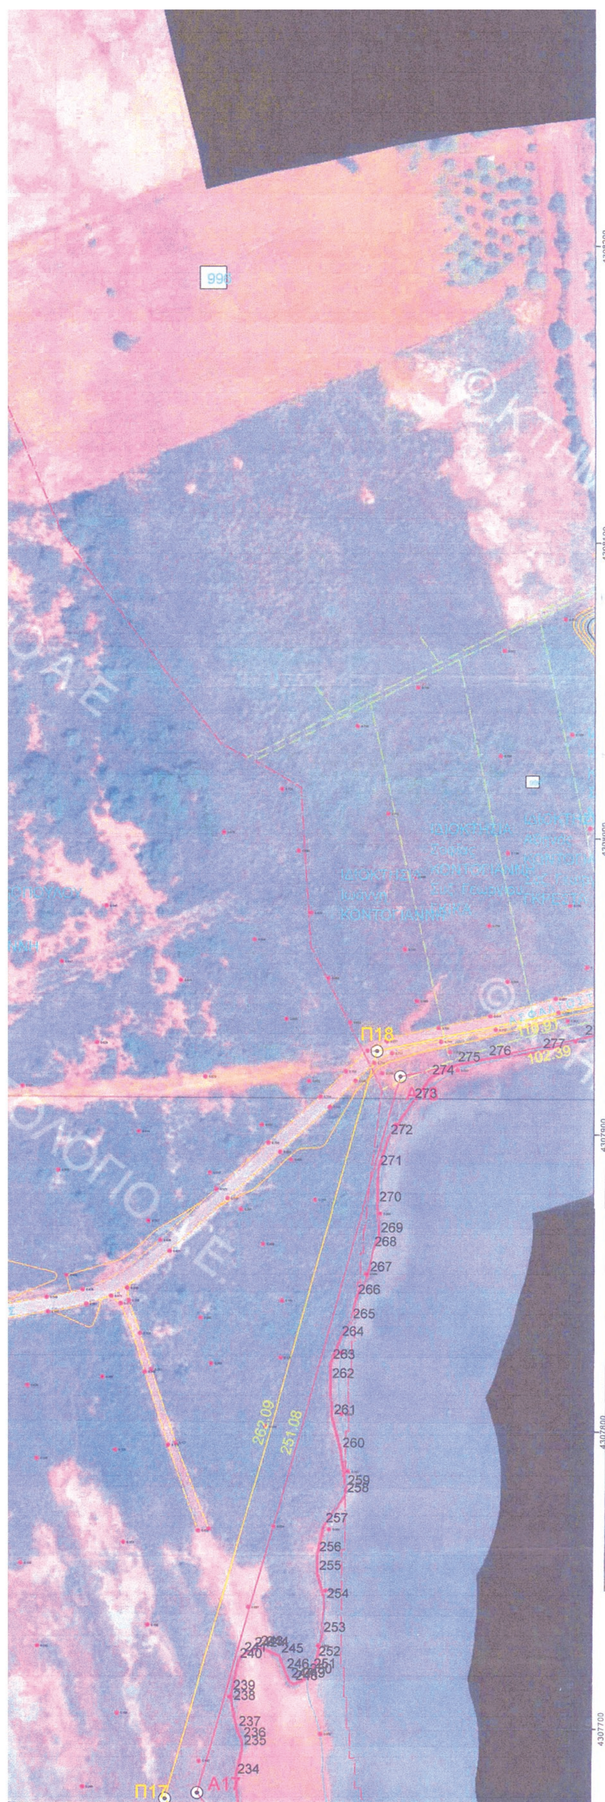

Α3	220041,97	4309044,29
Α4	220207,49	4308710,03
Α5	220338,81	4308516,15
Α6	220447,41	4308237,28
Α7	220512,31	4307900,77
Α8	220595,89	4307651,05
Α9	220698,95	4307555,95
Α10	220761,96	4307465,73
Α11	220809,41	4307375,51
Α12	220879,62	4307279,79
Α13	220899,96	4307344,01
Α14	220906,51	4307385,58
Α15	220843,81	4307481,17
Α16	220822,78	4307581,29
Α17	220749,37	4307677,95
Α18	220817,48	4307919,61
Α19	220917,6	4307941,09
Α20	220994,59	4307919,18

ΠΙΝΑΚΑΣ ΣΥΝΤΕΤΑΓΜΕΝΩΝ ΚΟΡΥΦΩΝ Α ΠΑΡΑΛΙΑΣ

	Χ	Ψ
Π1	219764,04	4309267,64
Π2	219866,91	4309198,31
Π3	220049,96	4309050,7
Π4	220216,15	4308715,07
Π5	220347,72	4308520,82
Π6	220457,05	4308240,07
Π7	220522,01	4307903,31
Π8	220604,56	4307656,66
Π9	220706,52	4307562,56
Π10	220770,52	4307470,94
Π11	220817,92	4307380,82
Π12	220876,03	4307301,58
Π13	220890,2	4307346,31
Π14	220896,03	4307383,33
Π15	220834,41	4307477,27
Π16	220813,46	4307577,04
Π17	220738,4	4307675,86
Π18	220809,49	4307928,13
Π19	220917,94	4307951,39
Π20	220997,32	4307928,8

ΕΛΛΗΝΙΚΗ ΔΗΜΟΚΡΑΤΙΑ
Υπουργείο Οικονομικών
ΓΕΝ. ΓΡΑΜΜΑΤΕΙΑ ΔΗΜΟΣΙΑΣ ΠΕΡΙΟΥΣΙΑΣ
ΓΕΝ. Δ/ΝΣΗ ΔΗΜΟΣΙΑΣ ΠΕΡΙΟΥΣΙΑΣ & ΚΟΙΝΟΦΕΛΩΝ ΠΕΡΙΟΥΣΙΩΝ
ΚΤΗΜΑΤΙΚΗ ΥΠΗΡΕΣΙΑ ΑΙΤΩΛΟΑΚΑΡΝΑΝΙΑΣ
ΤΑΧ. Δ/ΝΣΗ: ΚΤΙΡΙΟ Δ.Ο.Υ. -ΛΙΜΑΝΙ- Τ.Κ.:30 200 ΜΕΣΟΛΟΓΓΙ

ΤΟΠΟΓΡΑΦΙΚΟ ΔΙΑΓΡΑΜΜΑ ΕΠΑΝΑΚΑΘΟΡΙΣΜΟΥ ΟΡΙΩΝ ΑΙΓΙΑΛΟΥ-ΠΑΡΑΛΙΑΣ ΣΤΗ ΘΕΣΗ: "ΑΜΜΟΥΔΑ-ΦΩΚΑΙΑ" Δ.Κ. ΑΓ.ΝΙΚΟΛΑΟΥ, ΔΗΜΟΥ ΑΚΤΙΟΥ-ΒΟΝΙΤΣΑΣ (ΠΙΝΑΚΙΔΑ 2)

ΚΛΙΜΑΚΑ
1:1000

ΝΟΕΜΒΡΙΟΣ
2018

ΥΠΟΜΝΗΜΑ ΕΠΙΤΡΟΠΗΣ:
1. ____________ Α1,Α2,...,Α20 ΟΡΙΟΓΡΑΜΜΗ ΑΙΓΙΑΛΟΥ (ΚΟΚΚΙΝΗ)
2. ____________ Π1,Π2,...,Π20 ΟΡΙΟΓΡΑΜΜΗ ΠΑΡΑΛΙΑΣ (ΚΙΤΡΙΝΗ)
3. Το παρόν συνοδεύει την από 13/11/2018 Έκθεση της Επιτροπής επανακαθορισμού αιγιαλού και παραλίας.
4. Οι κορυφές εξασφαλίζονται όπως σημειώνονται στο διάγραμμα από ορθογώνιες συντεταγμένες ΕΓΣΑ '87.
5. Δεν υπάρχουν κτίσματα στη ζώνη παραλίας πλάτους 10μ.
6. Η Επιτροπή διαπίστωσε ότι δεν υφίσταται παλαιός αιγιαλός

Η ΕΠΙΤΡΟΠΗ

Η ΠΡΟΕΔΡΟΣ
1. ΑΡΓΙΑΔΙΤΗ ΙΩΑΝΝΑ


ΤΑ ΜΕΛΗ
2. ΠΑΠΑΒΑΣΙΛΕΙΟΥ ΑΡΙΣΤΕΙΔΗΣ
3. ΚΑΤΣΟΥΛΑΣ ΓΕΩΡΓΙΟΣ
4. ΤΙΦΤΙΚΙΔΗΣ ΠΑΥΛΟΣ
5. ΤΣΑΓΚΑΡΕΣΤΟΣ ΙΩΑΝΝΗΣ (ΑΠΩΝ)


ΣΥΝΤΑΧΘΗΚΕ

ΙΩΑΝΝΑ ΓΕΩΡ. ΑΡΓΙΑΔΙΤΗ
ΑΓΡΟΝ. & ΤΟΠΟΓΡΑΦΟΣ ΜΗΧΑΝΙΚΟΣ ΠΕΙΑ

ΘΕΩΡΗΘΗΚΕ

ΕΘΝΙΚΟ ΤΥΠΟΓΡΑΦΕΙΟ
Για τεχνικούς λόγους στο σχεδιάγραμμα, από το ηλεκτρονικό αρχείο, έγινε σμίκρυνση κατά ποσοστό 39%

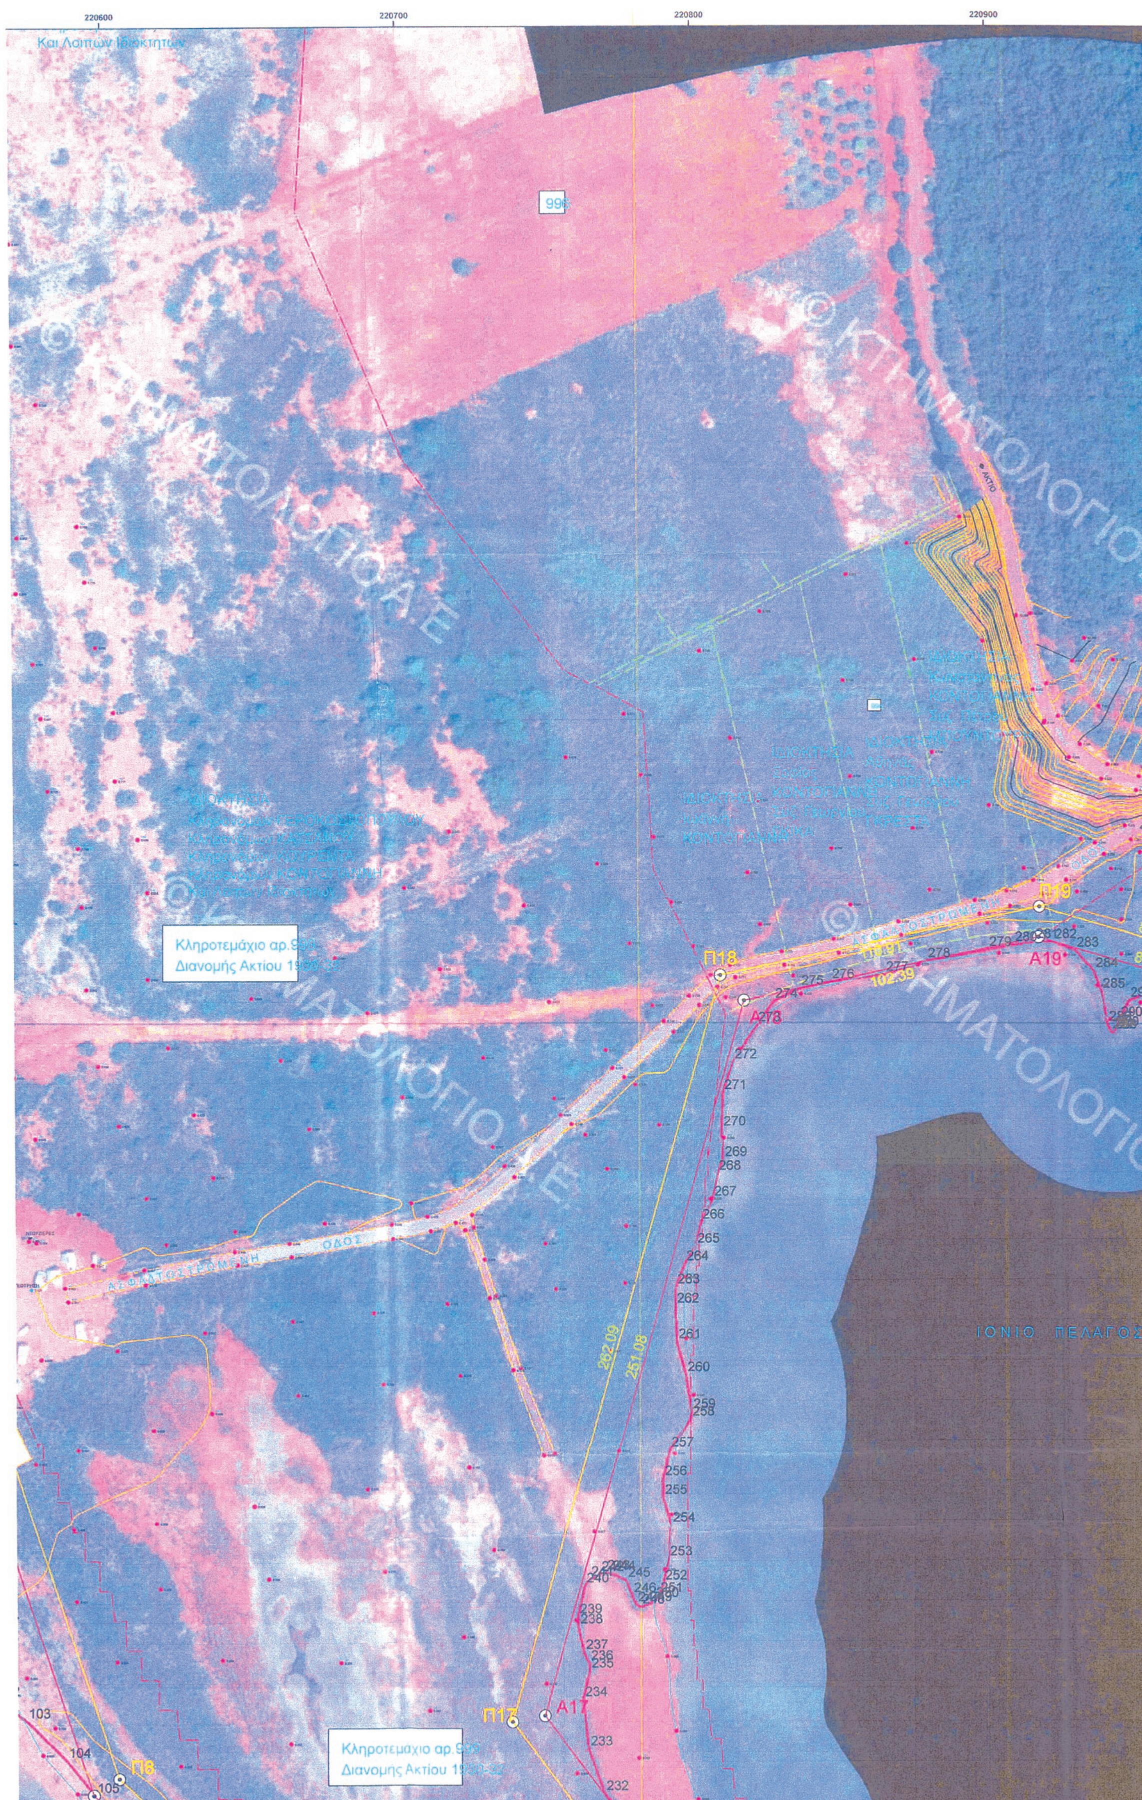

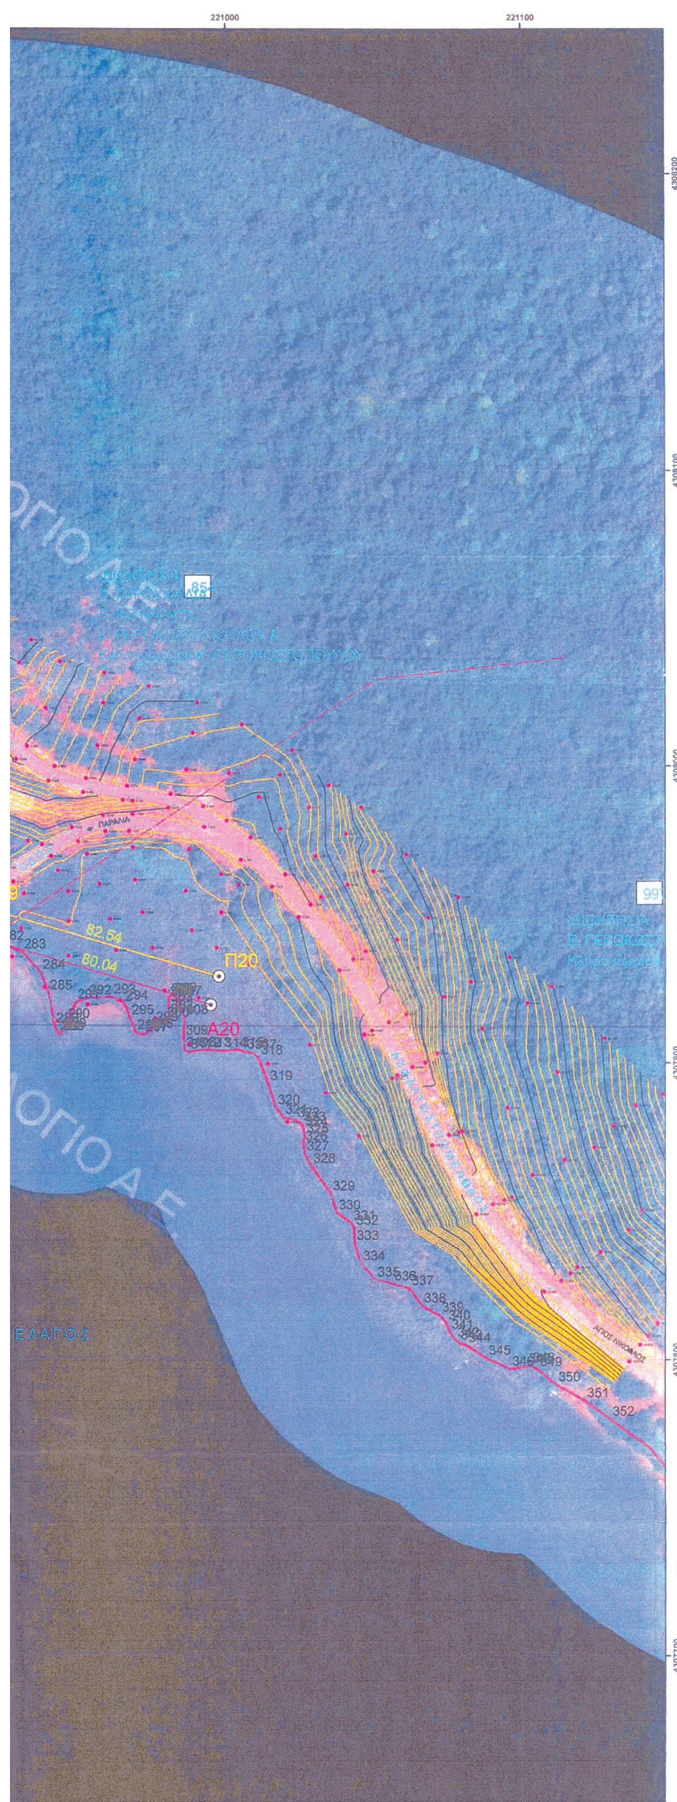


ΠΙΝΑΚΑΣ ΣΥΝΤΕΤΑΓΜΕΝΩΝ ΚΟΡΥΦΩΝ ΑΙΓΙΑΛΟΥ

	Χ	Ψ
Α1	219759,27	4309258,79
Α2	219860,97	4309190,25
Α3	220041,97	4309044,29
Α4	220207,49	4308710,03
Α5	220338,81	4308516,15
Α6	220447,41	4308237,28
Α7	220512,31	4307900,77
Α8	220595,89	4307651,05
Α9	220698,95	4307555,95
Α10	220761,96	4307465,73
Α11	220809,41	4307375,51
Α12	220879,62	4307279,79
Α13	220899,96	4307344,01
Α14	220906,51	4307385,58
Α15	220843,81	4307481,17
Α16	220822,78	4307581,29
Α17	220749,37	4307677,95
Α18	220817,48	4307919,61
Α19	220917,6	4307941,09
Α20	220994,59	4307919,18

ΠΙΝΑΚΑΣ ΣΥΝΤΕΤΑΓΜΕΝΩΝ ΚΟΡΥΦΩΝ Α ΠΑΡΑΛΙΑΣ

	Χ	Ψ
Π1	219764,04	4309267,64
Π2	219866,91	4309198,31
Π3	220049,96	4309050,7
Π4	220216,15	4308715,07
Π5	220347,72	4308520,82
Π6	220457,05	4308240,07
Π7	220522,01	4307903,31
Π8	220604,56	4307656,66
Π9	220706,52	4307562,56
Π10	220770,52	4307470,94
Π11	220817,92	4307380,82
Π12	220876,03	4307301,58
Π13	220890,2	4307346,31
Π14	220896,03	4307383,33
Π15	220834,41	4307477,27
Π16	220813,46	4307577,04
Π17	220738,4	4307675,86
Π18	220809,49	4307928,13
Π19	220917,94	4307951,39
Π20	220997,32	4307928,8

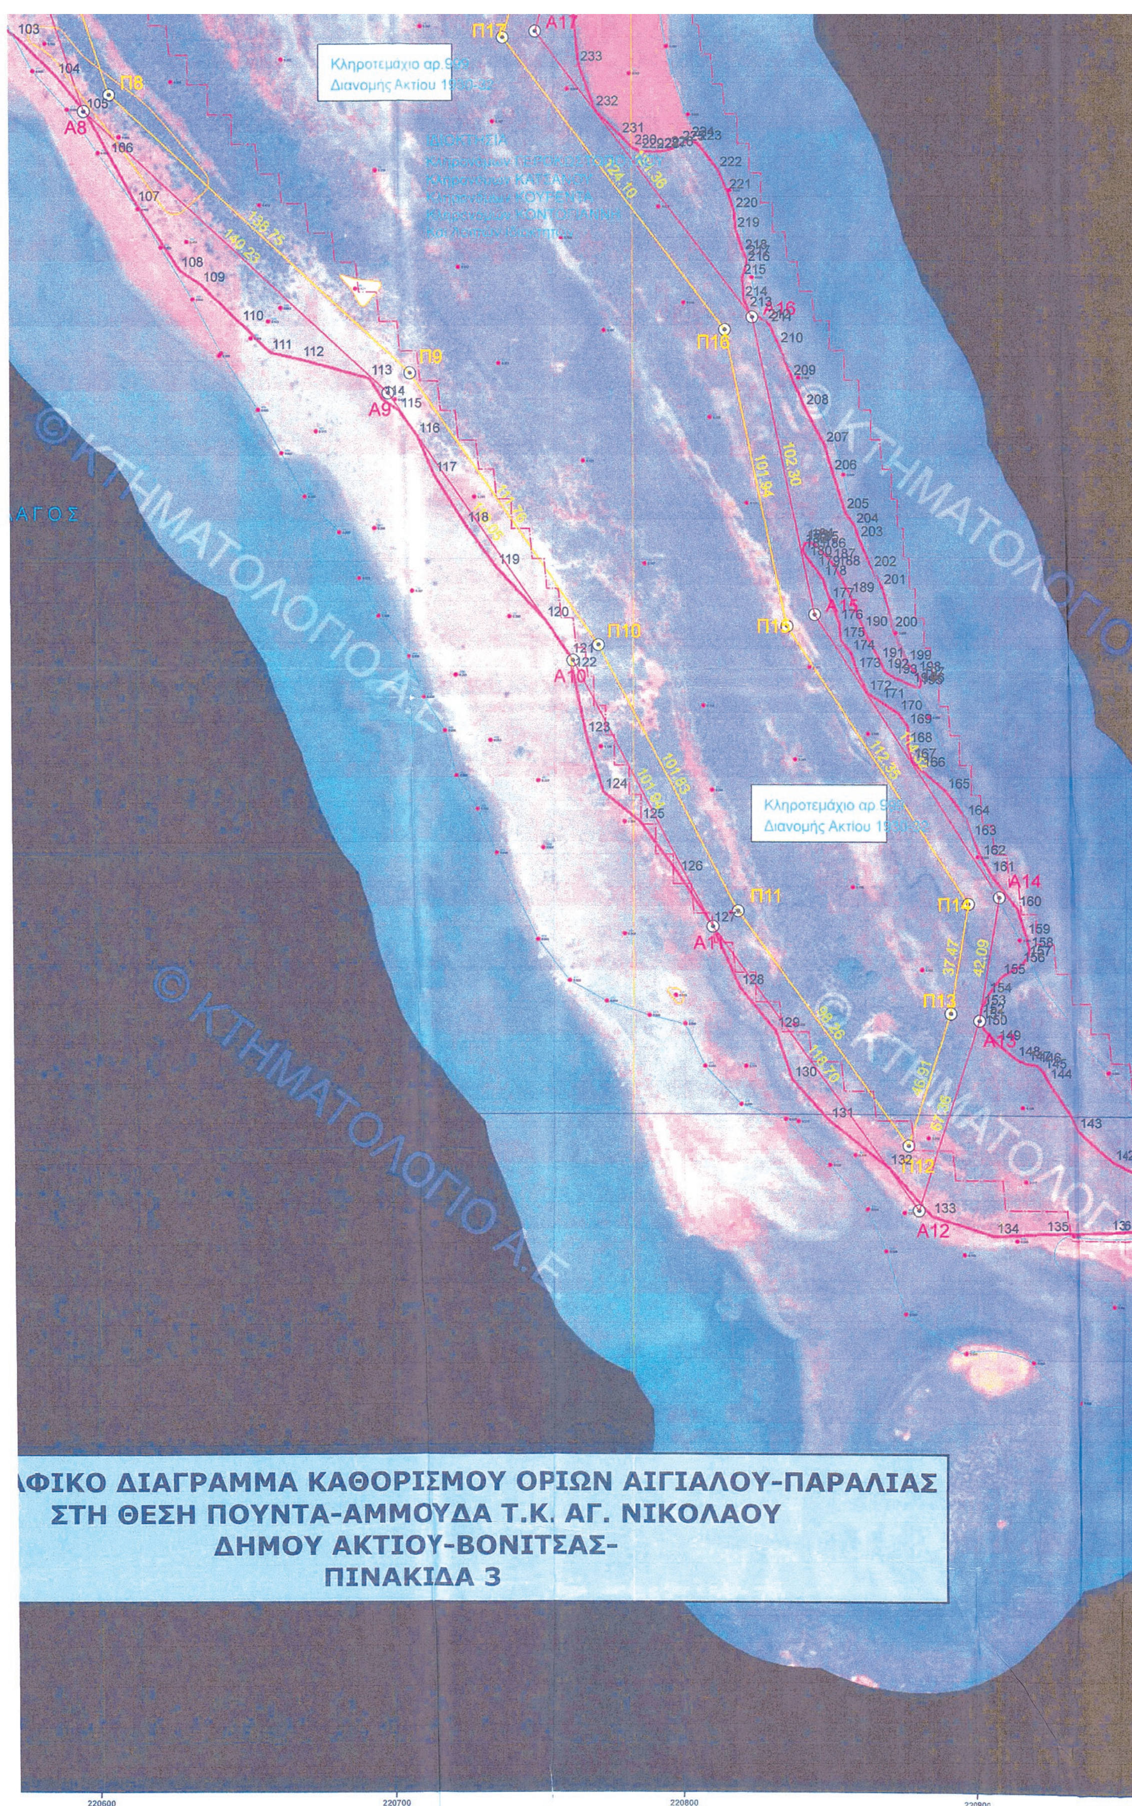

Κληροτεμάχιο αρ.99
Κληροτεμάχιο αρ 9
© ΚΤΗΜΑΤΟΛΟΓΙΟ Α.Ε
ΦΙΚΟ ΔΙΑΓΡΑΜΜΑ ΚΑΘΟΡΙΣΜΟΥ ΟΡΙΩΝ ΑΙΓΙΑΛΟΥ-ΠΑΡΑΛΙΑΣ
ΣΤΗ ΘΕΣΗ ΠΟΥΝΤΑ-ΑΜΜΟΥΔΑ Τ.Κ. ΑΓ. ΝΙΚΟΛΑΟΥ
ΔΗΜΟΥ ΑΚΤΙΟΥ-ΒΟΝΙΤΣΑΣ-
ΠΙΝΑΚΙΔΑ 3
A8
A9
A10
A11
A12
A13
A14
A15
A16
A17
Π8
Π9
Π10
Π11
Π12
Π13
Π14
Π15
Π16
Π17
220600
220700
220800
220900



ΕΛΛΗΝΙΚΗ ΔΗΜΟΚΡΑΤΙΑ
Υπουργείο Οικονομικών
ΓΕΝ. ΓΡΑΜΜΑΤΕΙΑ ΔΗΜΟΣΙΑΣ ΠΕΡΙΟΥΣΙΑΣ
ΓΕΝ. Δ/ΝΣΗ ΔΗΜΟΣΙΑΣ ΠΕΡΙΟΥΣΙΑΣ & ΚΟΙΝΟΦΕΛΩΝ ΠΕΡΙΟΥΣΙΩΝ
ΚΤΗΜΑΤΙΚΗ ΥΠΗΡΕΣΙΑ ΑΙΤΩΛΟΑΚΑΡΝΑΝΙΑΣ
ΤΑΧ. Δ/ΝΣΗ: ΚΤΙΡΙΟ Δ.Ο.Υ. -ΛΙΜΑΝΙ- Τ.Κ.:30 200 ΜΕΣΟΛΟΓΓΙ

ΤΟΠΟΓΡΑΦΙΚΟ ΔΙΑΓΡΑΜΜΑ ΕΠΑΝΑΚΑΘΟΡΙΣΜΟΥ ΟΡΙΩΝ ΑΙΓΙΑΛΟΥ-ΠΑΡΑΛΙΑΣ ΣΤΗ ΘΕΣΗ: “ΑΜΜΟΥΔΑ-ΦΩΚΑΙΑ” Δ.Κ. ΑΓ.ΝΙΚΟΛΑΟΥ, ΔΗΜΟΥ ΑΚΤΙΟΥ-ΒΟΝΙΤΣΑΣ (ΠΙΝΑΚΙΔΑ 3)

ΚΛΙΜΑΚΑ
1:1000

ΝΟΕΜΒΡΙΟΣ
2018

ΥΠΟΜΝΗΜΑ ΕΠΙΤΡΟΠΗΣ:
1. ____________ Α1,Α2,...,Α20 ΟΡΙΟΓΡΑΜΜΗ ΑΙΓΙΑΛΟΥ (ΚΟΚΚΙΝΗ)
2. ____________ Π1,Π2,...,Π20 ΟΡΙΟΓΡΑΜΜΗ ΠΑΡΑΛΙΑΣ (ΚΙΤΡΙΝΗ)
3. Το παρόν συνοδεύει την από 13/11/2018 Έκθεση της Επιτροπής επανακαθορισμού αιγιαλού και παραλίας.
4. Οι κορυφές εξασφαλίζονται όπως σημειώνονται στο διάγραμμα από ορθογώνιες συντεταγμένες ΕΓΣΑ '87.
5. Δεν υπάρχουν κτίσματα στη ζώνη παραλίας πλάτους 10μ.
6. Η Επιτροπή διαπίστωσε ότι δεν υφίσταται παλαιός αιγιαλός

Η ΕΠΙΤΡΟΠΗ

Η ΠΡΟΕΔΡΟΣ

1. ΑΡΓΙΑΔΙΤΗ ΙΩΑΝΝΑ

ΤΑ ΜΕΛΗ

2. ΠΑΠΑΒΑΣΙΛΕΙΟΥ ΑΡΙΣΤΕΙΔΗΣ
3. ΚΑΤΣΟΥΛΑΣ ΓΕΩΡΓΙΟΣ
4. ΤΙΦΤΙΚΙΔΗΣ ΠΑΥΛΟΣ
5. ΤΣΑΓΚΑΡΕΣΤΟΣ ΙΩΑΝΝΗΣ (ΑΠΩΝ)



ΣΥΝΤΑΧΘΗΚΕ

ΙΩΑΝΝΑ ΓΕΩΡ. ΑΡΓΙΑΔΙΤΗ
ΑΓΡΟΝ. & ΤΟΠΟΓΡΑΦΟΣ ΜΗΧΑΝΙΚΟΣ ΠΕΓΑ'

ΘΕΩΡΗΘΗΚΕ



ΕΘΝΙΚΟ ΤΥΠΟΓΡΑΦΕΙΟ

Το Εθνικό Τυπογραφείο αποτελεί δημόσια υπηρεσία υπαγόμενη στο Υπουργείο Διοικητικής Ανασυγκρότησης και έχει την ευθύνη τόσο για τη σύνταξη, διαχείριση, εκτύπωση και κυκλοφορία των Φύλλων της Εφημερίδας της Κυβερνήσεως (ΦΕΚ), όσο και για την κάλυψη των εκτυπωτικών - εκδοτικών αναγκών του δημοσίου και του ευρύτερου δημόσιου τομέα (ν. 3469/2006/Α΄ 131 και π.δ. 29/2018/Α΄58).

1. ΦΥΛΛΟ ΤΗΣ ΕΦΗΜΕΡΙΔΑΣ ΤΗΣ ΚΥΒΕΡΝΗΣΕΩΣ (ΦΕΚ)

• Τα **ΦΕΚ σε ηλεκτρονική μορφή** διατίθενται δωρεάν στο **www.et.gr**, την επίσημη ιστοσελίδα του Εθνικού Τυπογραφείου. Όσα ΦΕΚ δεν έχουν ψηφιοποιηθεί και καταχωριστεί στην ανωτέρω ιστοσελίδα, ψηφιοποιούνται και αποστέλλονται επίσης δωρεάν με την υποβολή αίτησης, για την οποία αρκεί η συμπλήρωση των αναγκαίων στοιχείων σε ειδική φόρμα στον ιστότοπο www.et.gr.

• Τα **ΦΕΚ σε έντυπη μορφή** διατίθενται σε μεμονωμένα φύλλα είτε απευθείας από το Τμήμα Πωλήσεων και Συνδρομητών, είτε ταχυδρομικά με την αποστολή αιτήματος παραγγελίας μέσω των ΚΕΠ, είτε με ετήσια συνδρομή μέσω του Τμήματος Πωλήσεων και Συνδρομητών. Το κόστος ενός ασπρόμαυρου ΦΕΚ από 1 έως 16 σελίδες είναι 1,00 €, αλλά για κάθε επιπλέον οκτασέλιδο (ή μέρος αυτού) προσαυξάνεται κατά 0,20 €. Το κόστος ενός έγχρωμου ΦΕΚ από 1 έως 16 σελίδες είναι 1,50 €, αλλά για κάθε επιπλέον οκτασέλιδο (ή μέρος αυτού) προσαυξάνεται κατά 0,30 €. Το τεύχος Α.Σ.Ε.Π. διατίθεται δωρεάν.

• **Τρόποι αποστολής κειμένων προς δημοσίευση:**

Α. Τα κείμενα προς δημοσίευση στο ΦΕΚ, από τις υπηρεσίες και τους φορείς του δημοσίου, αποστέλλονται ηλεκτρονικά στη διεύθυνση **webmaster.et@et.gr** με χρήση προηγμένης ψηφιακής υπογραφής και χρονοσήμανσης.

Β. Κατ’ εξαίρεση, όσοι πολίτες δεν διαθέτουν προηγμένη ψηφιακή υπογραφή μπορούν είτε να αποστέλλουν ταχυδρομικά, είτε να καταθέτουν με εκπρόσωπό τους κείμενα προς δημοσίευση εκτυπωμένα σε χαρτί στο Τμήμα Παραλαβής και Καταχώρισης Δημοσιευμάτων.

• Πληροφορίες, σχετικά με την αποστολή/κατάθεση εγγράφων προς δημοσίευση, την ημερήσια κυκλοφορία των Φ.Ε.Κ., με την πώληση των τευχών και με τους ισχύοντες τιμοκαταλόγους για όλες τις υπηρεσίες μας, περιλαμβάνονται στον ιστότοπο (www.et.gr). Επίσης μέσω του ιστότοπου δίδονται πληροφορίες σχετικά με την πορεία δημοσίευσης των εγγράφων, με βάση τον Κωδικό Αριθμό Δημοσιεύματος (ΚΑΔ). Πρόκειται για τον αριθμό που εκδίδει το Εθνικό Τυπογραφείο για όλα τα κείμενα που πληρούν τις προϋποθέσεις δημοσίευσης.

2. ΕΚΤΥΠΩΤΙΚΕΣ - ΕΚΔΟΤΙΚΕΣ ΑΝΑΓΚΕΣ ΤΟΥ ΔΗΜΟΣΙΟΥ

Το Εθνικό Τυπογραφείο ανταποκρινόμενο σε αιτήματα υπηρεσιών και φορέων του δημοσίου αναλαμβάνει να σχεδιάσει και να εκτυπώσει έντυπα, φυλλάδια, βιβλία, αφίσες, μπλοκ, μηχανογραφικά έντυπα, φακέλους για κάθε χρήση, κ.ά.

Επίσης σχεδιάζει ψηφιακές εκδόσεις, λογότυπα και παράγει οπτικοακουστικό υλικό.

Ταχυδρομική Διεύθυνση: Καποδιστρίου 34, τ.κ. 10432, Αθήνα	Ιστότοπος: **www.et.gr**
ΤΗΛΕΦΩΝΙΚΟ ΚΕΝΤΡΟ: 210 5279000 - fax: 210 5279054	Πληροφορίες σχετικά με την λειτουργία του ιστότοπου: **helpdesk.et@et.gr**
ΕΞΥΠΗΡΕΤΗΣΗ ΚΟΙΝΟΥ **Πωλήσεις - Συνδρομές:** (Ισόγειο, τηλ. 210 5279178 - 180) **Πληροφορίες:** (Ισόγειο, Γρ. 3 και τηλεφ. κέντρο 210 5279000) **Παραλαβή Δημ. Ύλης:** (Ισόγειο, τηλ. 210 5279167, 210 5279139)	Αποστολή ψηφιακά υπογεγραμμένων εγγράφων προς δημοσίευση στο ΦΕΚ: **webmaster.et@et.gr**
Ωράριο για το κοινό: Δευτέρα ως Παρασκευή: 8:00 - 13:30	Πληροφορίες για γενικό πρωτόκολλο και αλληλογραφία: **grammateia@et.gr**

Πείτε μας τη γνώμη σας,

για να βελτιώσουμε τις υπηρεσίες μας, συμπληρώνοντας την ειδική φόρμα στον ιστότοπό μας.

